



ALZADO BARRA

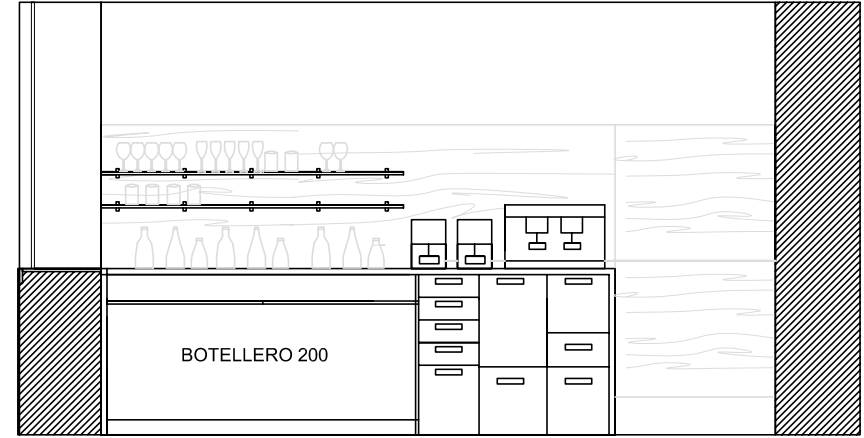

ALZADO CONTRABARRA

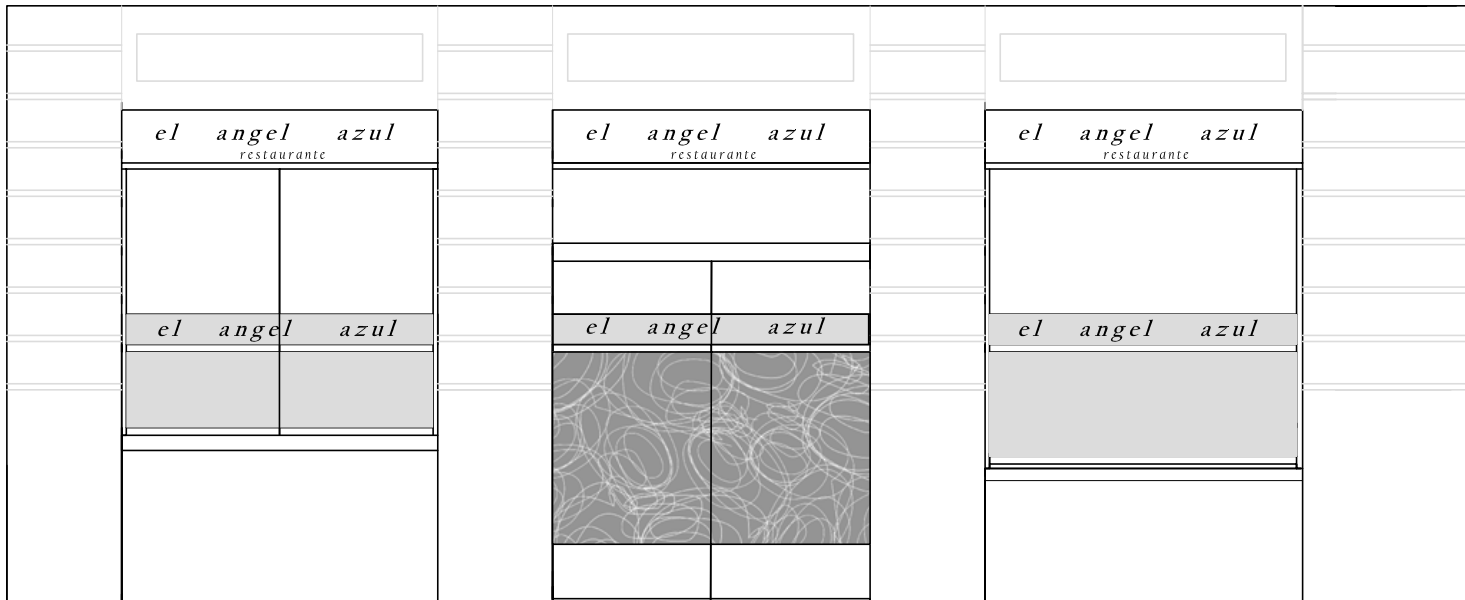

FACHADA

| | | |
|--|-------------------|--------------------|
| CLIENTE: Restaurante - El angel azul EMPLAZAMIENTO: Ensanche - VALENCIA | PLANO: ALZADOS | ESCALA: 1/50 |
| | PLANO Nº: 2 | FECHA: 10-06-09 |
| SANTIAGO MONFORT INTERIORISTA TALLER-PROYECTOS | | |