


- ⊕ LAMAPRA CUELGUE CONUS-MILAN
- ⊞ FOCO EMPOTRADO TECHO HALOGENO 50W
- ⊞ PROYECTOR HQI 250W

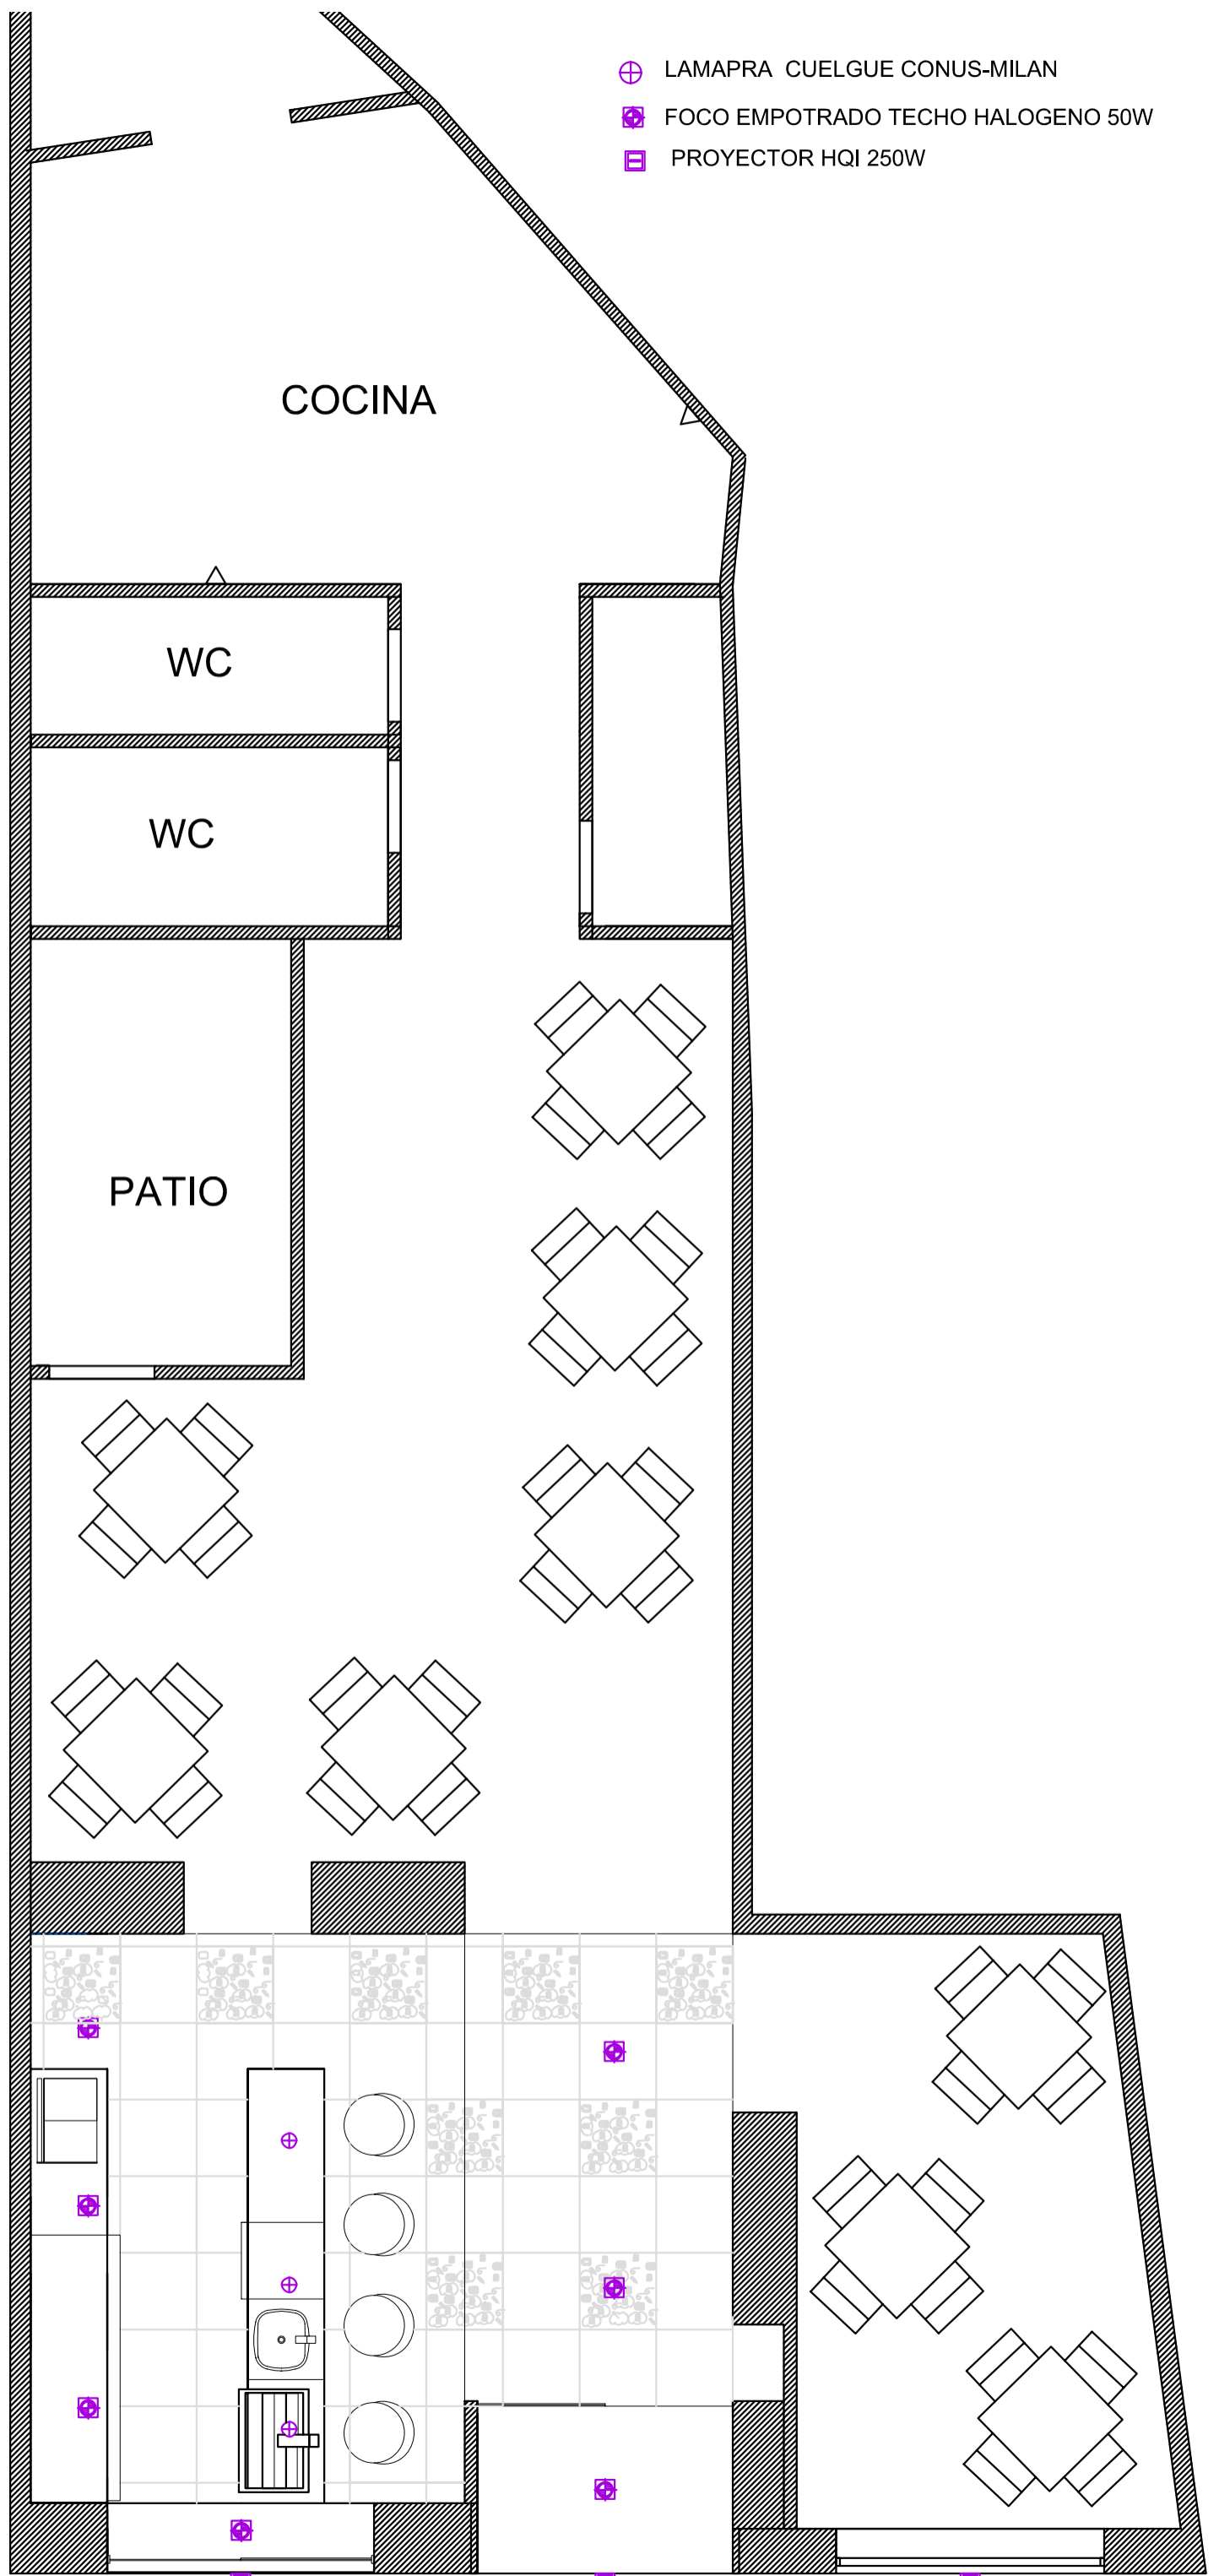

PLANTA DISTRIBUCION

CLIENTE: Restaurante - El angel azul EMPLAZAMIENTO: El ensanche - VALENCIA	PLANO: PLANTA	ESCALA: 1/50
	PLANO Nº: 1	FECHA: 10-06-09

SANTIAGO MONFORT
INTERIORISTA
 TALLER+PROYECTOS